Release Code: *UNTITLED

BENDING DETAILS.

Bar Mark	Qty	Size	Total length	Type	'A'	'B'	'C'	'D'	'E'	'F'	'G'	'H'	'J'	'K'	'O'	'R'
402	501	#4	18'2"	T1	4"	2'6"	2'3"	2'6"	2'3"		4"					
401	142	#4	11'8"	T1	4"	2'9"	2'9"	2'9"	2'9"		4"					
301	153	#3	4'11"	25		1'3"	7"	1'3"	7"	1'3"		6"		3"		
302	4	#3	6'8"	T1	4"	1'6"	1'6"	1'6"	1'6"		4"					
404	38	#4	3'5"	8	3"	8"					2'6"					
804	24	#8	39'10"	2	1'4"	38'6"										
801	12	#8	40'4"	2	1'4"	39'										
701	18	#7	5'	2	1'2"	3'10"										
403	121	#4	3'8"	8	6"	8"					2'6"					
802	12	#8	49'2"	2	1'4"	47'10"										
702	200	#7	8'6"	2	2'2"	6'4"										
409	16	#4	4'10"	2	8"	4'2"										
902	32	#9	14'10"	2	1'7"	13'3"										
903	16	#9	12'1"	2	1'7"	10'6"										
901	48	#9	4'8"	2	1'7"	3'1"										
501	68	#5	6'7"	2	10"	5'9"										
406	38	#4	3'8"	2	8"	3'										
803	12	#8	43'4"	2	1'4"	42'										
502	8	#5	2'10"	2	10"	2'										
805	12	#8	36'10"	2	1'4"	35'6"										
807	12	#8	35'4"	2	1'4"	34'										
806	12	#8	50'4"	2	1'4"	49'										
405	5	#4	4'2"	8	1'	8"					2'6"					
407	155	#4	4'	2	2'	2'										
504	15	#5	8'	2	2'	6'										
408	18	#4	4'8"	2	1'8"	3'										

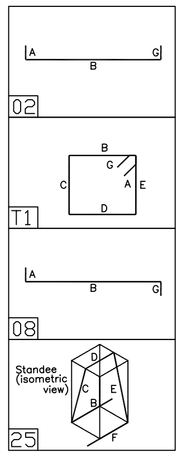

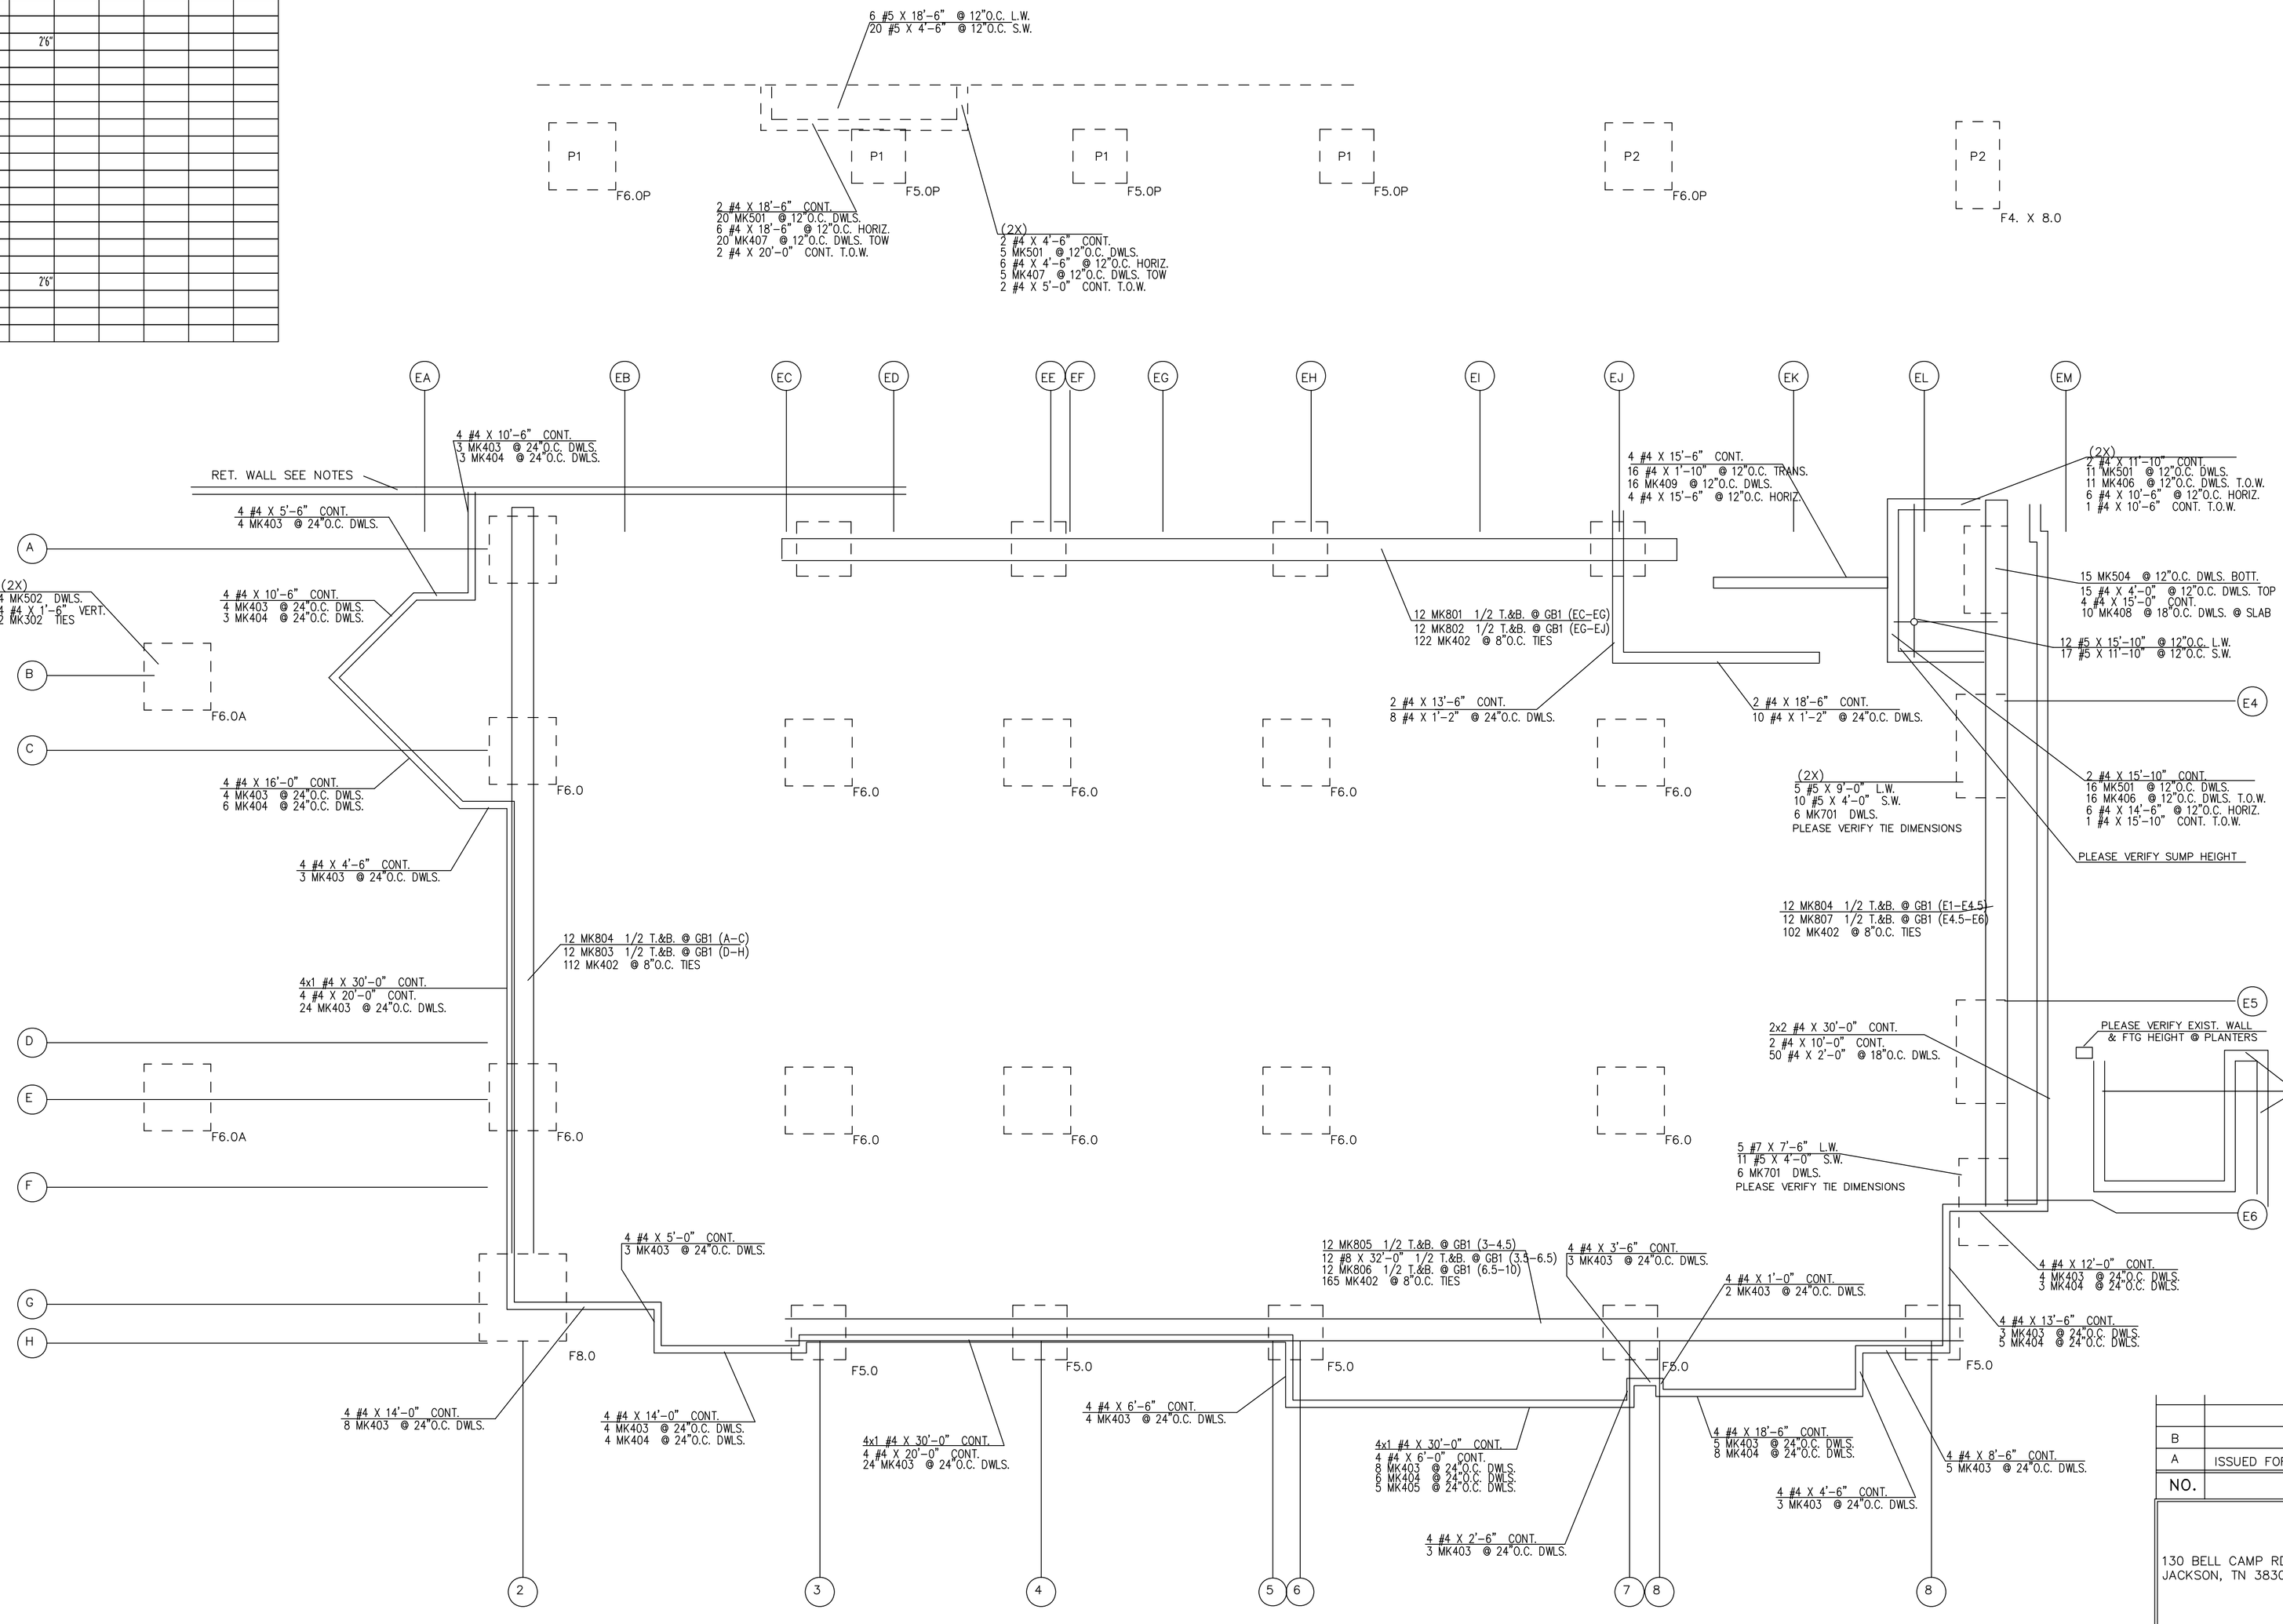

FTG. SCHEDULE		
MARK	QTY	REINF. 1/2 E.W. UNO
F5.0	5	10 #6 X 4'-6"
F5.0P	3	10 #6 X 4'-6"
F6.0	10	12 #6 X 5'-6"
F6.0P	2	12 #6 X 5'-6"
F6.0A	2	16 #6 X 5'-6"
F8.0	1	16 #6 X 7'-6"
F4X8	1	4 #6 X 7'-6" L.W. 8 #6 X 3'-6" S.W.

PIER SCHEDULE				
MARK	QTY	DWLS.	VERTS.	TIES @ 8"O.C., 4"@ TOP
P1	4	8 MK901	8 MK902	25 MK401
P2	2	8 MK901	8 MK903	21 MK401

NOTES:

1.125 MK407 CORNER BARS

2. RETAINING WALL REINF.
10x8 #5 X 30'-0" CONT. 1/2 T&B.
200 #5 X 8'-9" @ 12"O.C. TRANS TOP
50 #4 X 8'-9" @ 48"O.C. TRANS BOTT.
153 MK301 STANDEES
200 MK702 @ 12"O.C. DWLS.
200 #5 X 11'-10" @ 12"O.C. VERTS.
13x8 #4 X 30'-0" @ 12"O.C. HORIZ.

NO.	REVISION	DR.	DATE
B			
A	ISSUED FOR APPROVAL		

130 BELL CAMP RD.
JACKSON, TN 38301
SOUTHEASTERN REINFORCING INC.
(901)427-3227
(800)748-8659
FAX: (901)423-8910

JOB: DYERSBURG EMERGENCY

LOCATION: DYERSBURG, TN

CONTRACTOR: CONCRETE SYSTEMS

ARCHITECT:

DRAWN BY	DATE	SHEET NO.
WILLIE	6/20/05	W1